


# Mindestanforderung für eine Hausanschlusswand bei einem nicht unterkellerten Gebäude

Für Standardnetzanschlüsse mit einer max. Anschlussleistung von: 30 kW für Strom  
50 kW für Gas  
1,4 l/s für Wasser

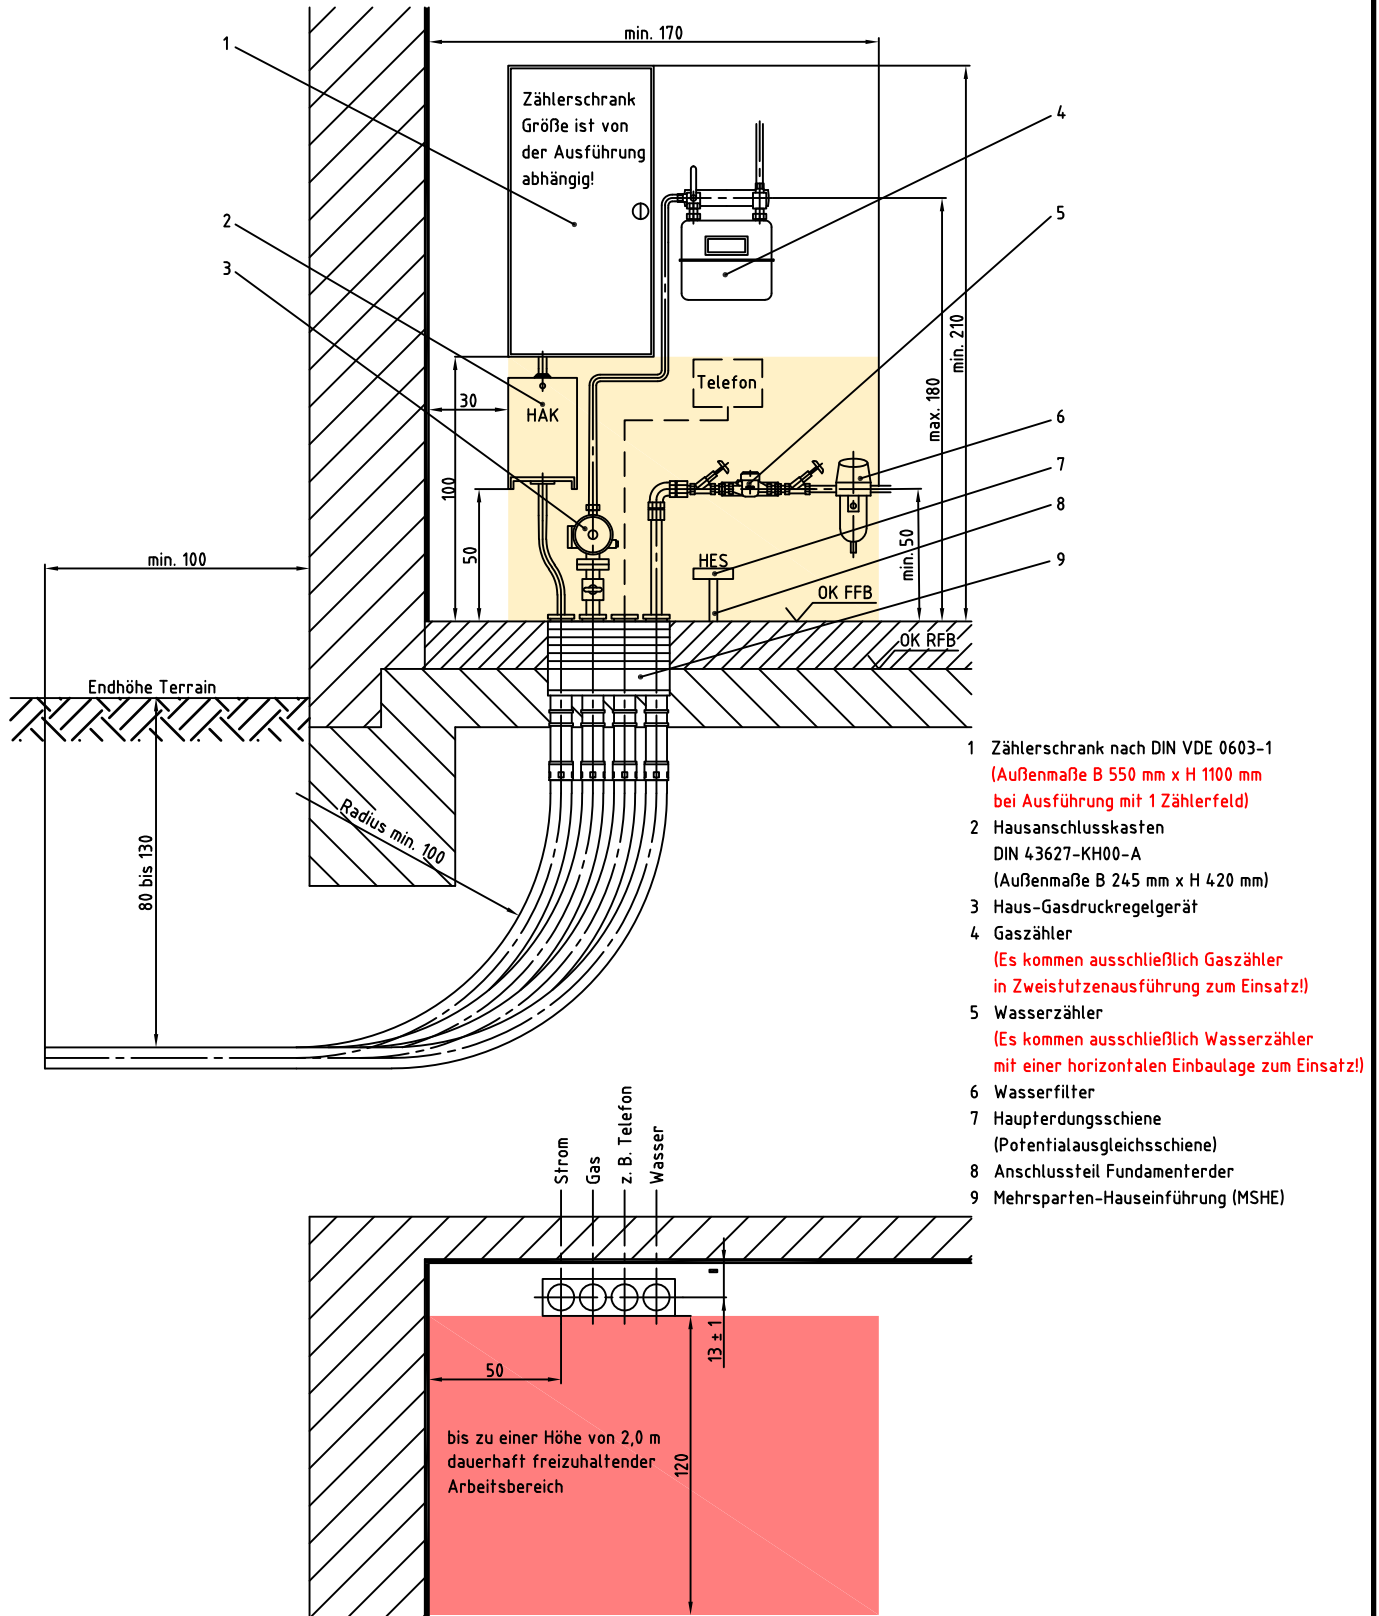

Als Hauseinführung sind nur zertifizierte gas- und wasserdichte Ein- und Mehrsparten-Hauseinführung zugelassen.

Mehrsparten-Hauseinführungen (MSHE) nur in Reihenbauart.

Alle Maßangaben ohne Einheit in cm



Der gekennzeichneten Bereich ist zur Montage der Anschlusseinrichtungen von Rohrleitungen und Kabeln (aufputz und unterputz) freizuhalten!